

宗地图


单位: m

宗地代码:

土地权利人:

所在图幅号:

宗地面积: 166.28 m²

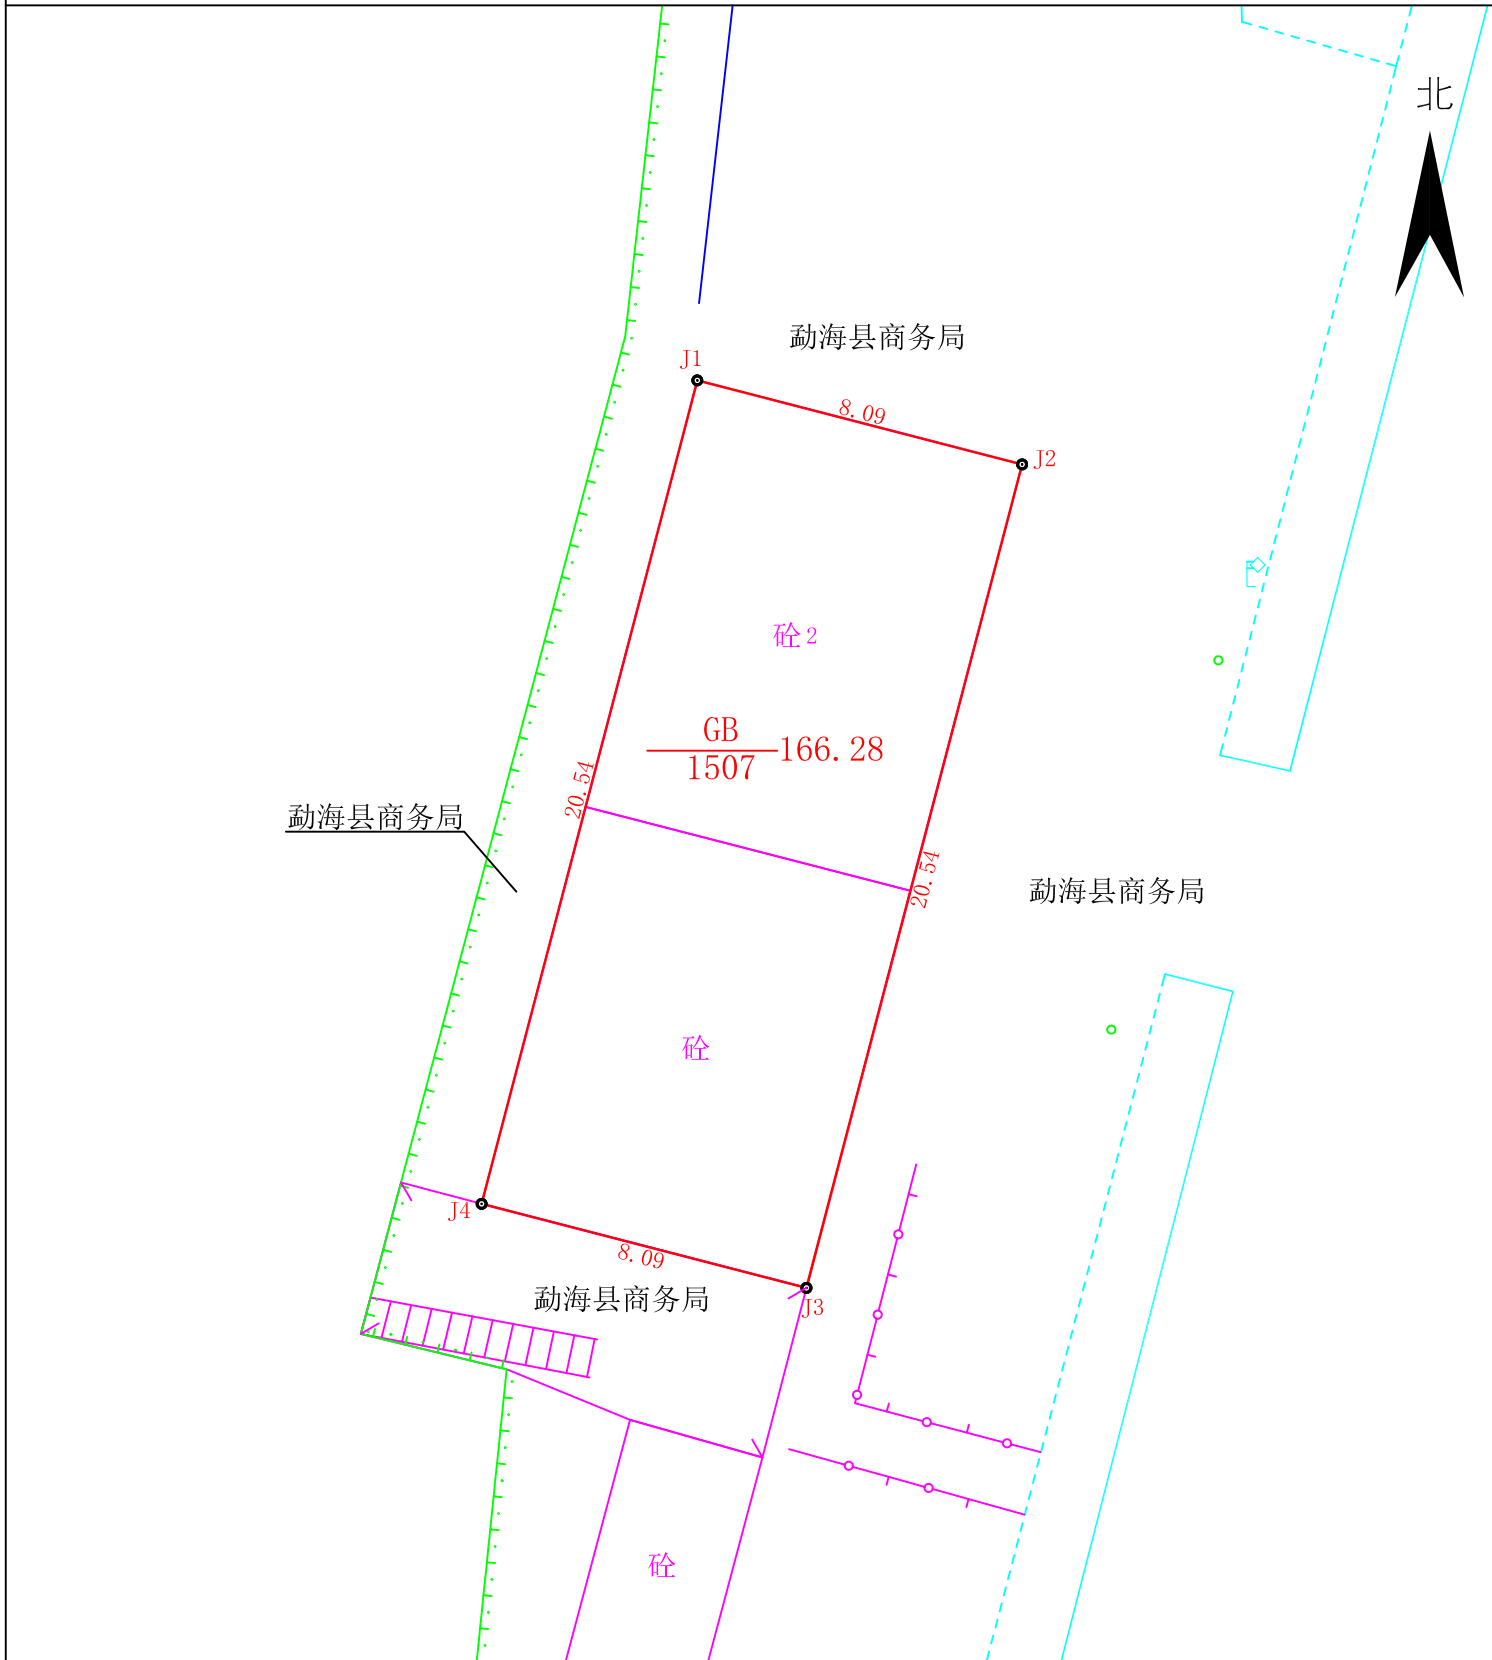

西双版纳景弘土地测绘有限公司

2023年9月解析法测绘界址点

制图日期: 2023年11月8日

审核日期: 2023年11月8日

1:200

制图者: 柳文彬

审核者: 杨萧蔚