

# 宗地图


单位: m. m<sup>2</sup>

宗地代码:

所在图幅号: 24229. 80-33648. 00

土地使用权人: 勐海县勐海镇人民政府

宗地面积: 52167. 04

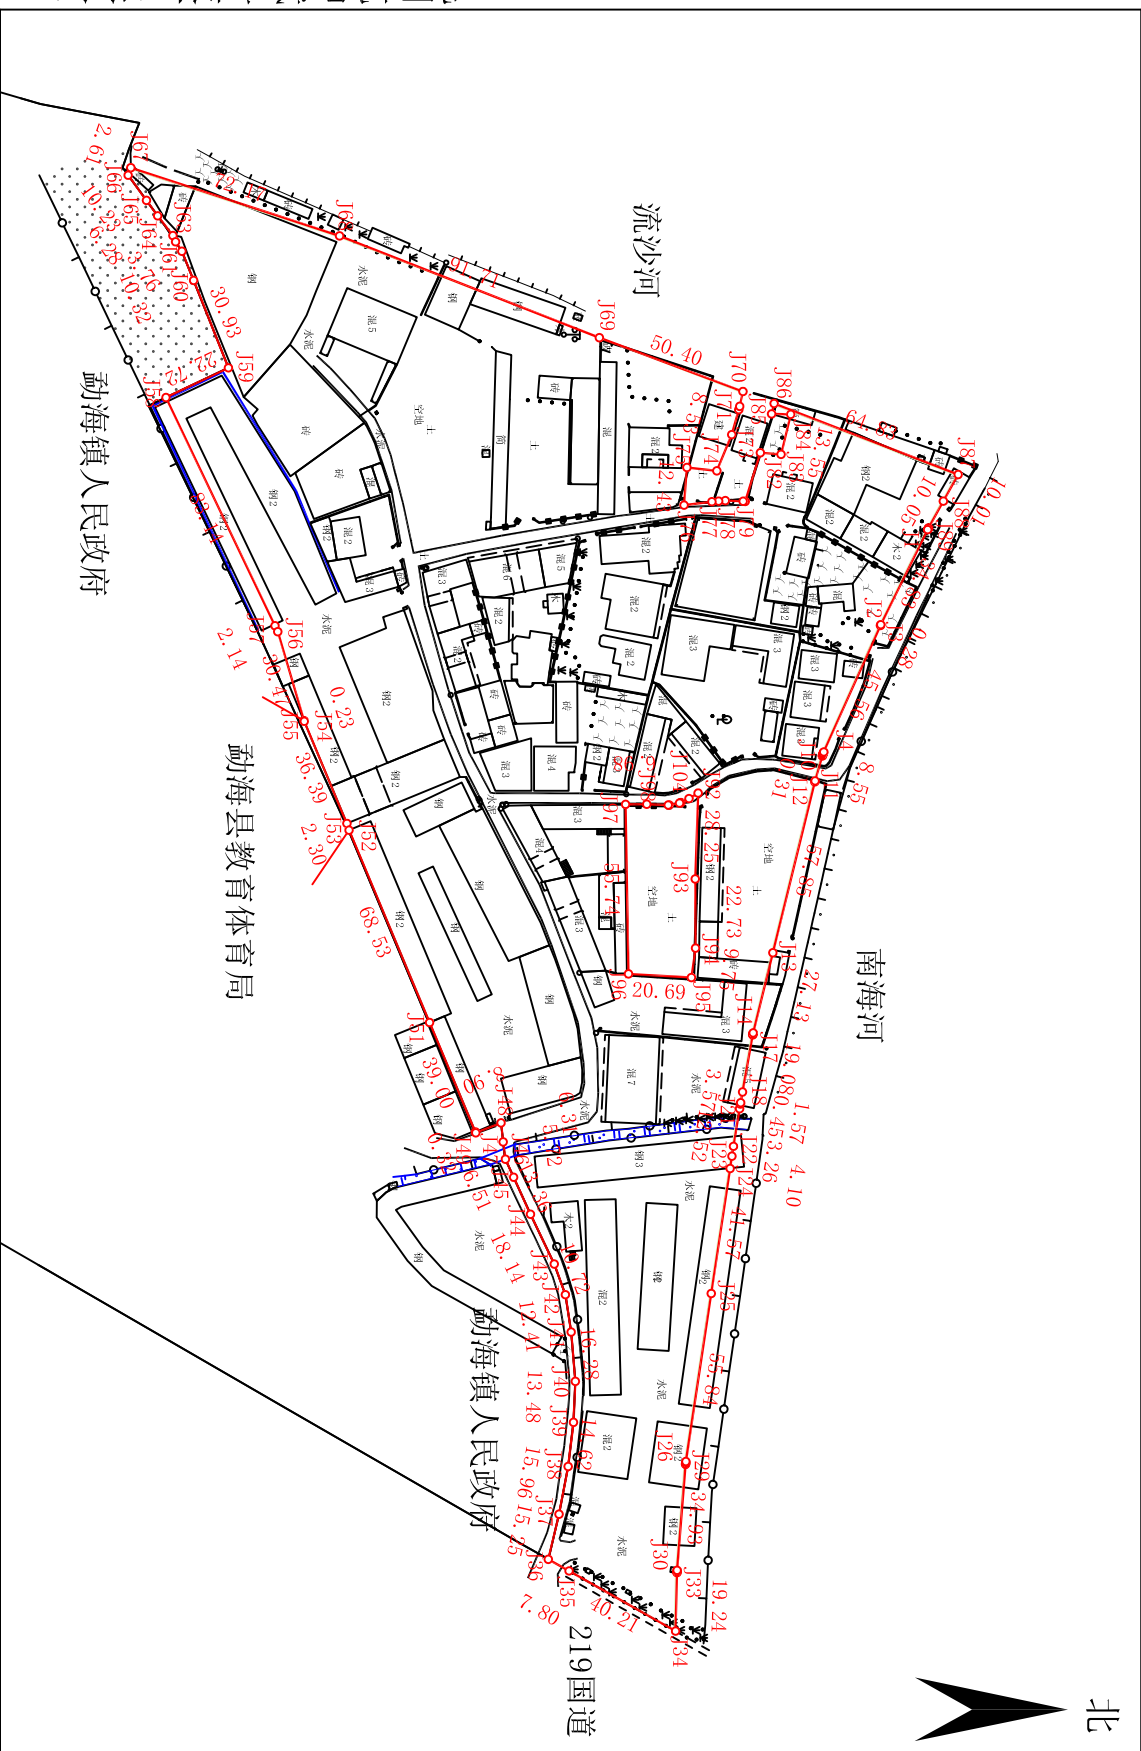

昆明乾坤赋科技有限公司

2024年05月解析法测绘界址点

绘图日期: 2024年6月3日

审核日期: 2024年6月3日

1:2500

绘图员: 高俊成  
审核员: 马超