宗 地 图

单位：m.m^2

宗地编号：532822001001GB00035	土地权利人：勐海县勐往乡卫生院
地籍图号：2477.20-33651.25	宗地面积：6614.32平方米

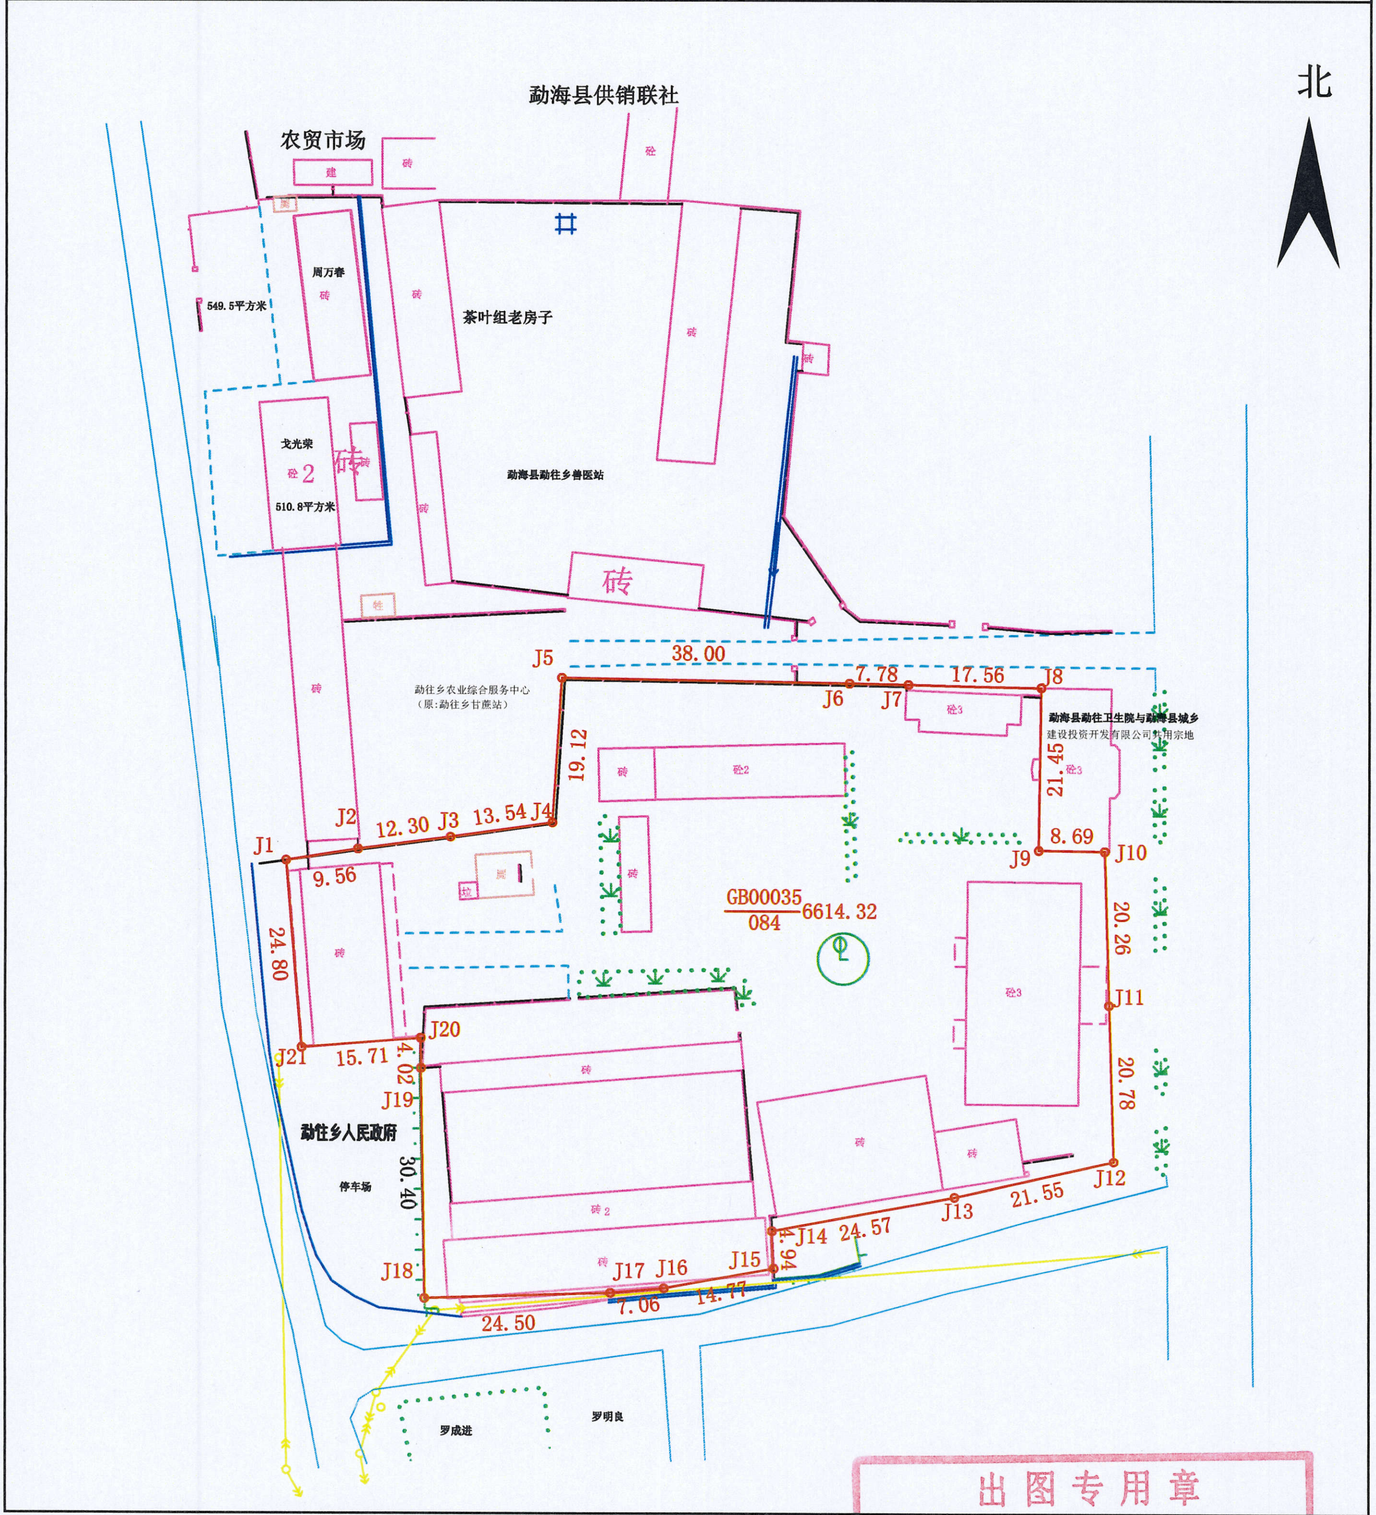
北
勐海县供销联社
农贸市场
建
砖
砼
厕
周万春
549.5平方米
茶叶组老房子
戈光荣
砼2
510.8平方米
勐海县勐往乡兽医站
牲
勐往乡农业综合服务中心
（原:勐往乡甘蔗站）
38.00
J5
J6
7.78
J7
17.56
J8
砼3
勐海县勐往卫生院与勐海县城乡
建设投资开发有限公司共用宗地
19.12
砼2
21.45
J1
J2
12.30
J3
13.54
J4
J9
8.69
J10
9.56
24.80
垃
GB00035
084
6614.32
20.26
J11
J20
J21
15.71
4.02
J19
勐往乡人民政府
停车场
30.40
20.78
J12
21.55
J13
24.57
J14
4.94
J15
J16
J17
J18
7.06
14.77
24.50
罗成进
罗明良

西双版纳景弘土地测绘有限公司

2022年7月解析法测绘界址点
绘图日期：2022年4月22日
审核日期：2022年4月22日

1:1000

出图专用章
单位名称：西双版纳景[illegible]有限公司
业务范围：土地测绘服[illegible]
资质证书编号：乙测资[illegible]

测量员：牙候贵
绘图员：牙候贵
审核员：杨萧蔚